


EDIFICIO 3 de FEBRERO 2628

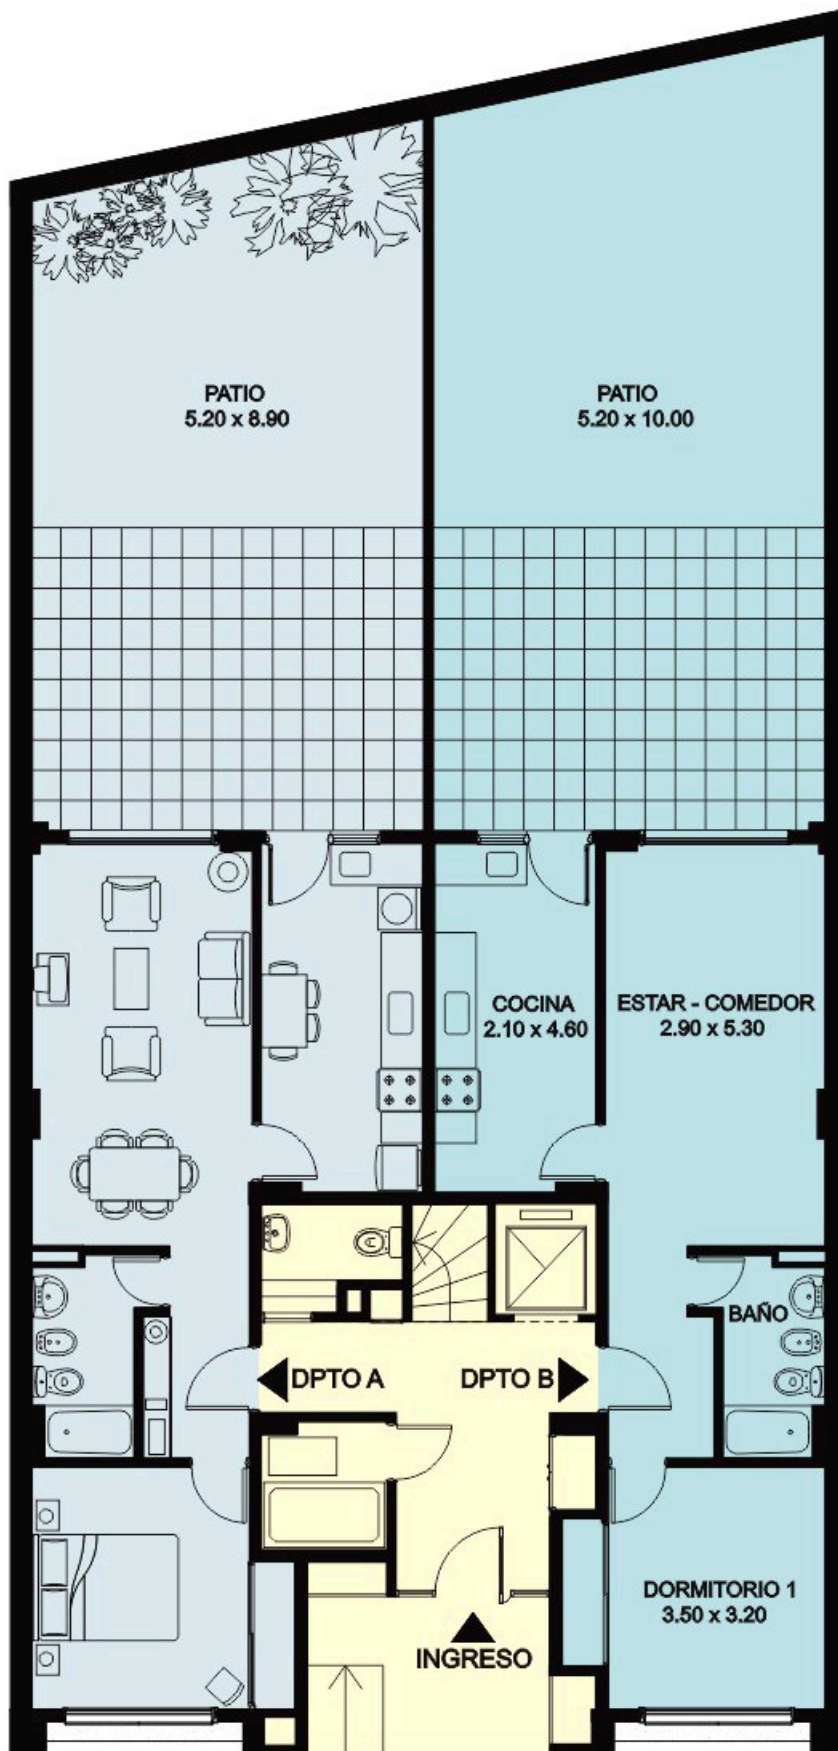

Planta baja