


Unidad 00-01 - Planta baja
Salón Negocio / Estudio / Consultorio

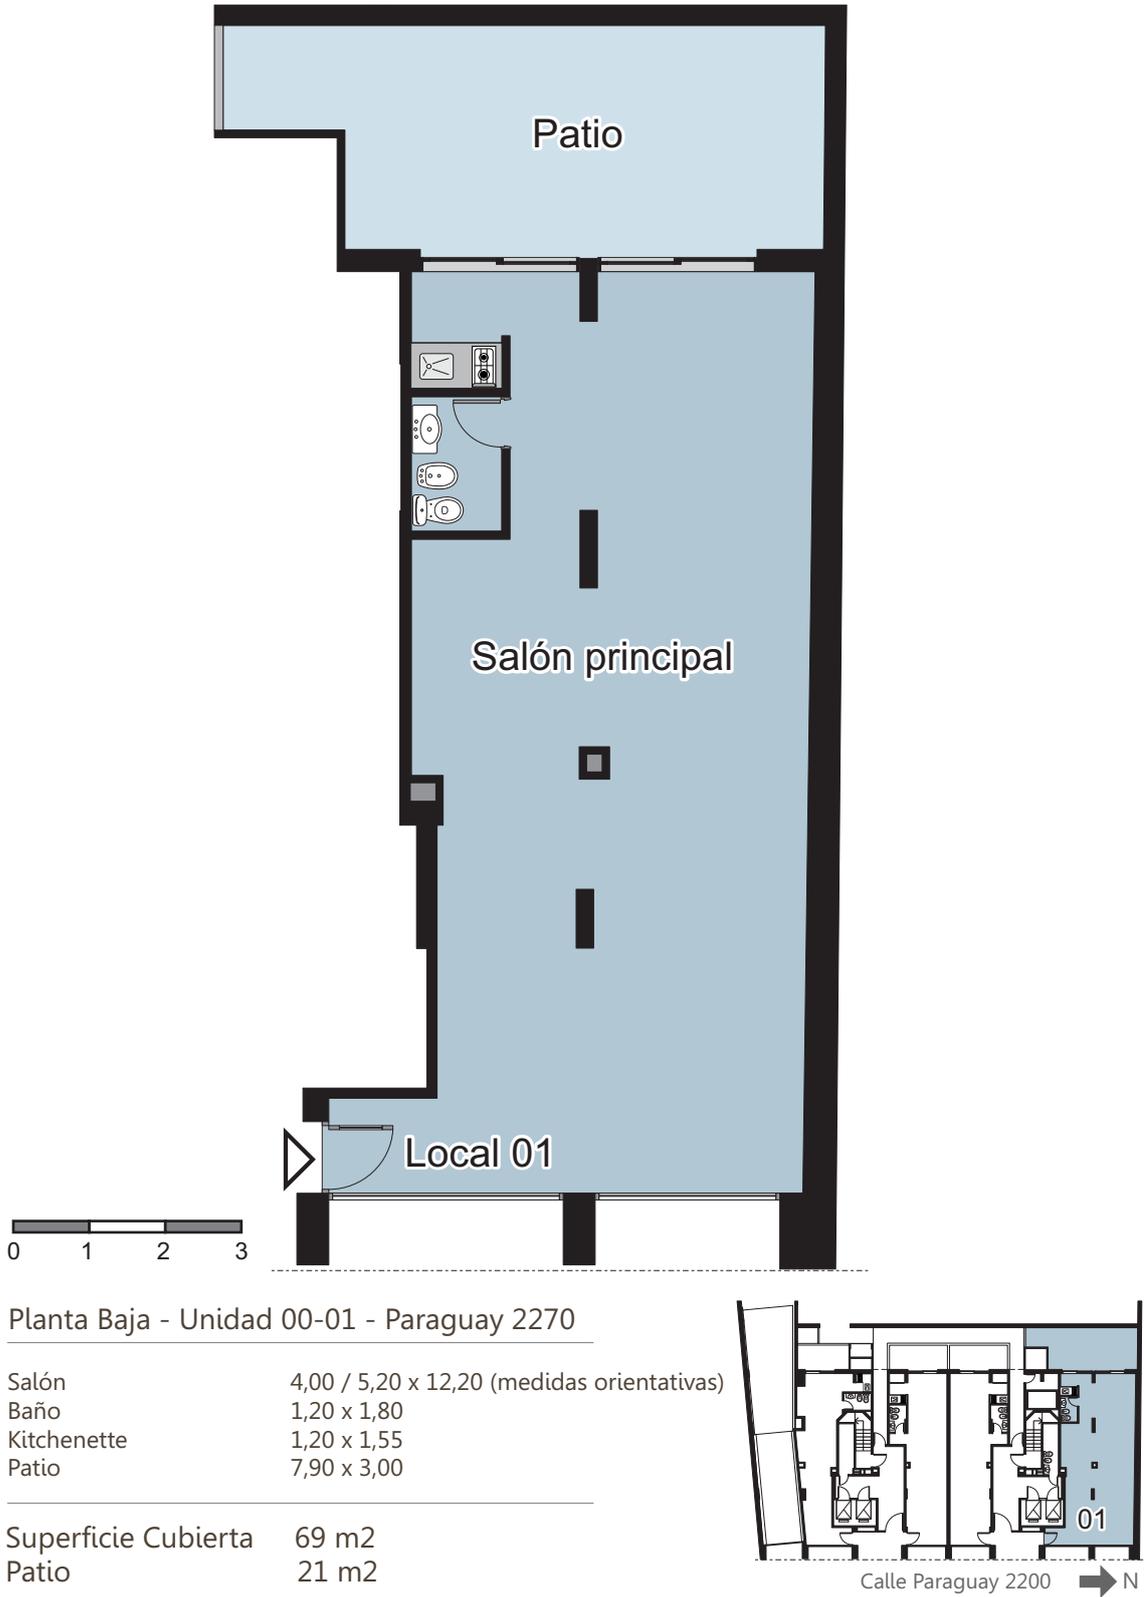

Nota: Todas las medidas y superficies representadas podran sufrir modificaciones o tener diferencias con las finalmente edificadas.
Las superficies son indicativas y no necesariamente corresponderan con los planos definitivos de propiedad horizontal.